



正面

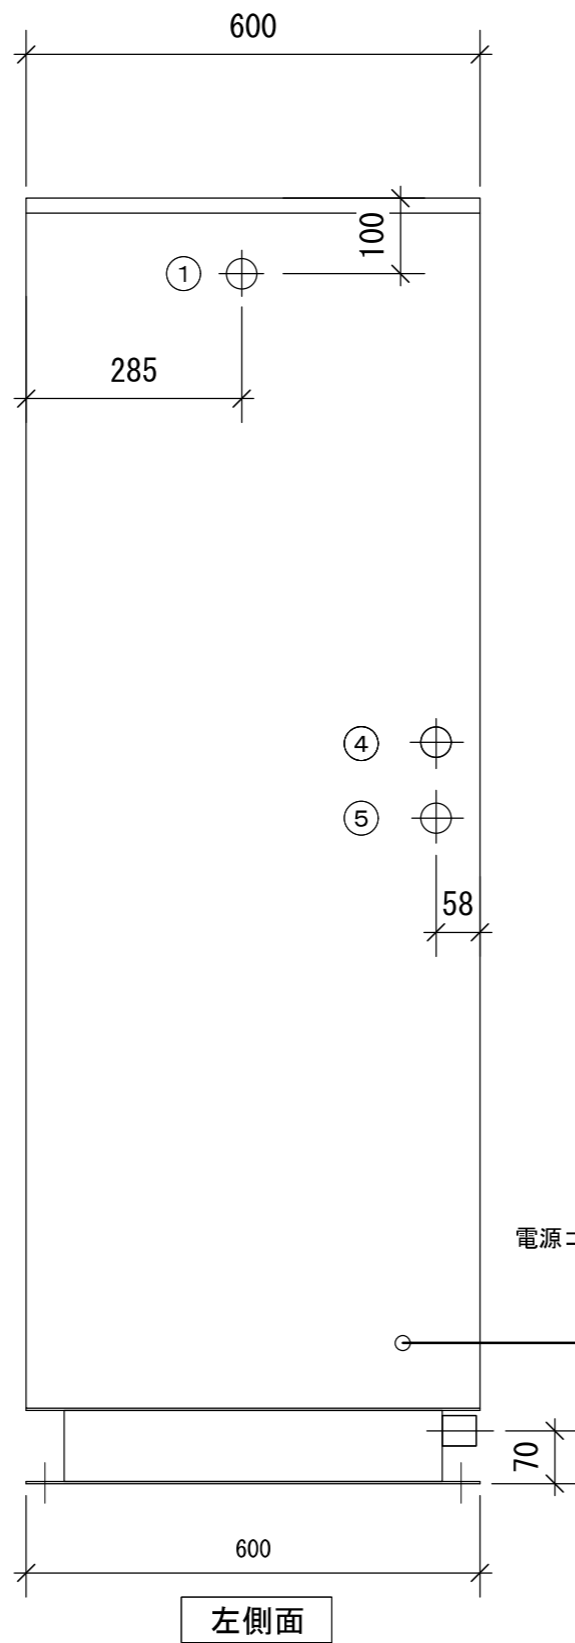


左側面

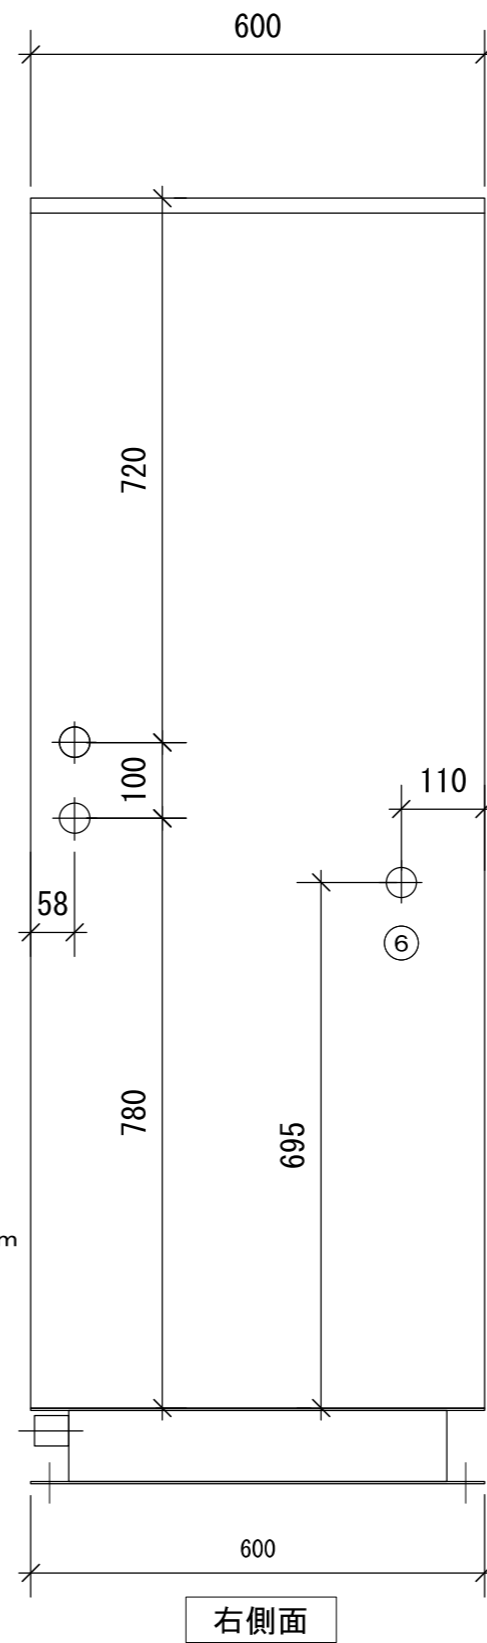

右側面

番号	名称	口径
①	市水給水	20 ㎜φ
②	洗髪器給湯	20 ㎜φ
③	洗髪器給水	20 ㎜φ
④	給湯機湯側へ	20 ㎜φ
⑤	給湯機水側へ	20 ㎜φ
⑥	オーバーフロー	30 DL
⑦	ドレン	25 ㎜φ
⑧	洗髪器給湯用	15 ㎜φ

※オプションになります。

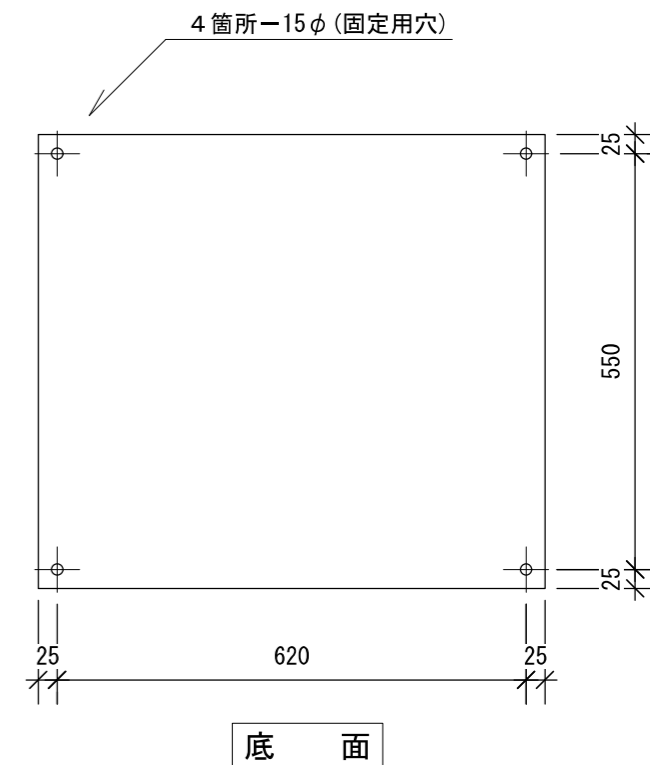

底面

図面No.	工事名 F3PMRH外形図 (ポンプユニット外形図)	図面	設計No.	製図			不二技研工業株式会社 本社 名古屋市西区こも原町2-3-2 TEL 052-502-9151(代) 東京支店 川崎市高津区溝口6-6-23 TEL 044-833-4466 FAX 052-502-7526 FAX 044-833-4458
		縮尺 1/10	日付 2021.10	検印	検印	検印	