



正面

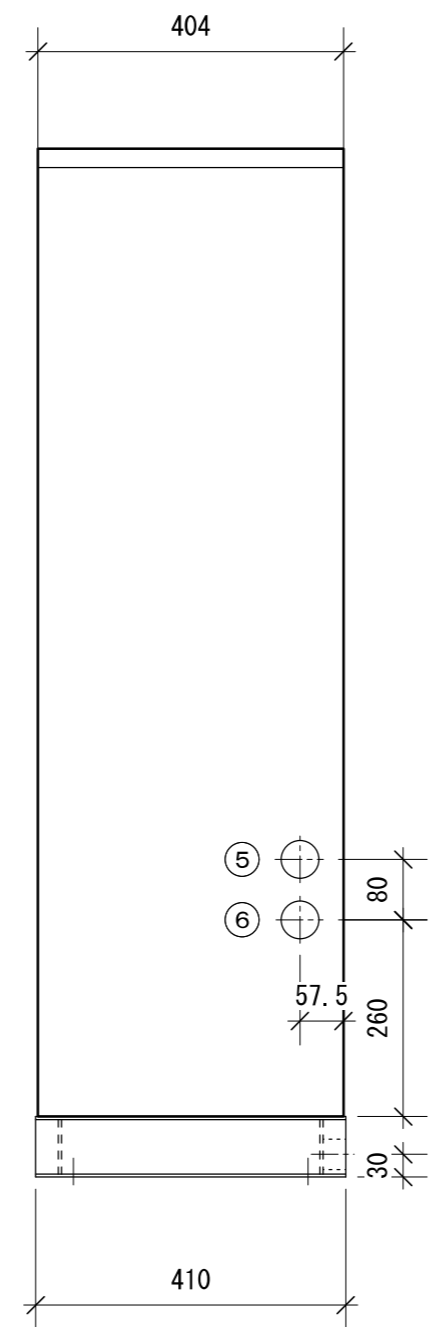


左側面

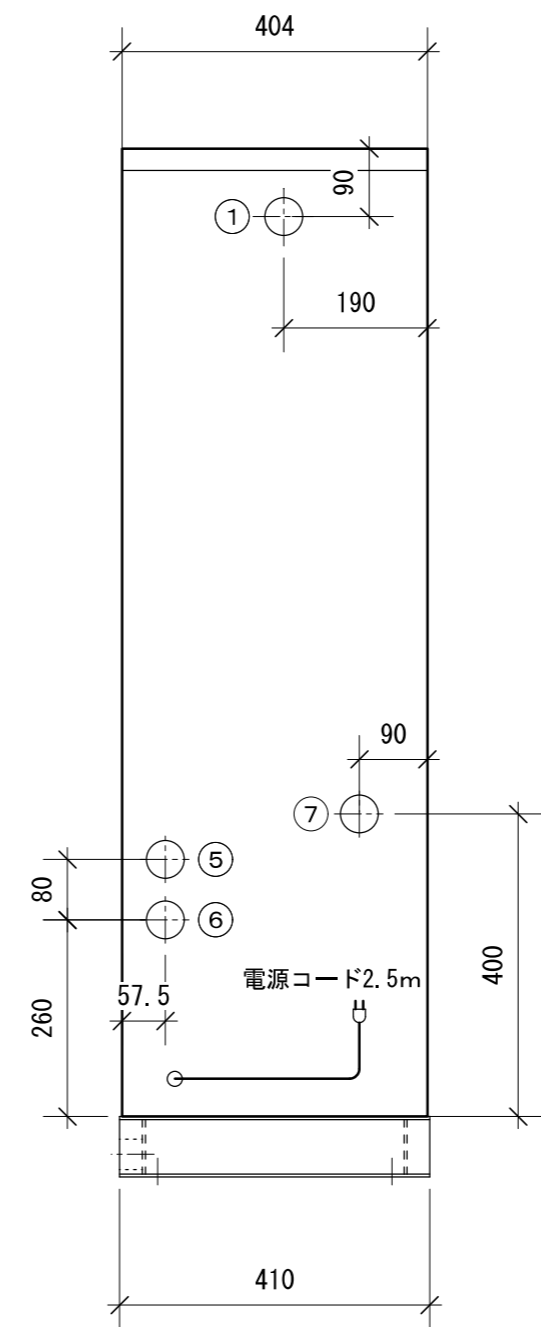

右側面

番号	名称	口径
①	市水給水	15 ㎜φ
②	市水給水	15 ㎜φ
③	洗髪器給湯	20 ㎜φ
④	洗髪器給水	20 ㎜φ
⑤	給湯機湯側へ	20 ㎜φ
⑥	給湯機水側へ	20 ㎜φ
⑦	オーバーフロー	25 DL
⑧	ドレン	25 ㎜φ
⑨	洗髪器給湯リカ	15 ㎜φ

※オプションになります。

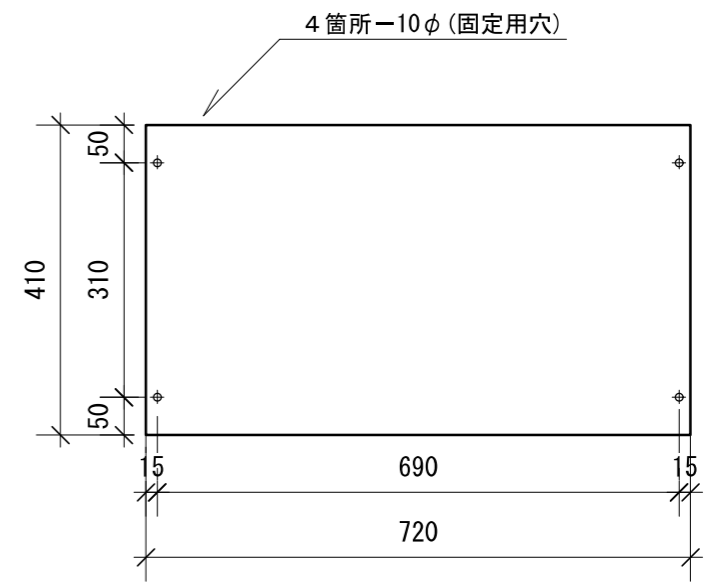

底面

図面No.	工事名 F2PMRH 外形図 (ポンプユニット外形図)	図面	設計No.	製図			不二技研工業株式会社 本社 名古屋市西区こも原町232 TEL 052-502-9151(代) 東京支店 川崎市高津区溝口6-6-23 TEL 044-833-4466 FAX 052-502-7526 FAX 044-833-4458
		縮尺 1/10	リカ追加記 2021.10 応急SW 2012.12 2007.12 2003.10	検印	検印	検印	